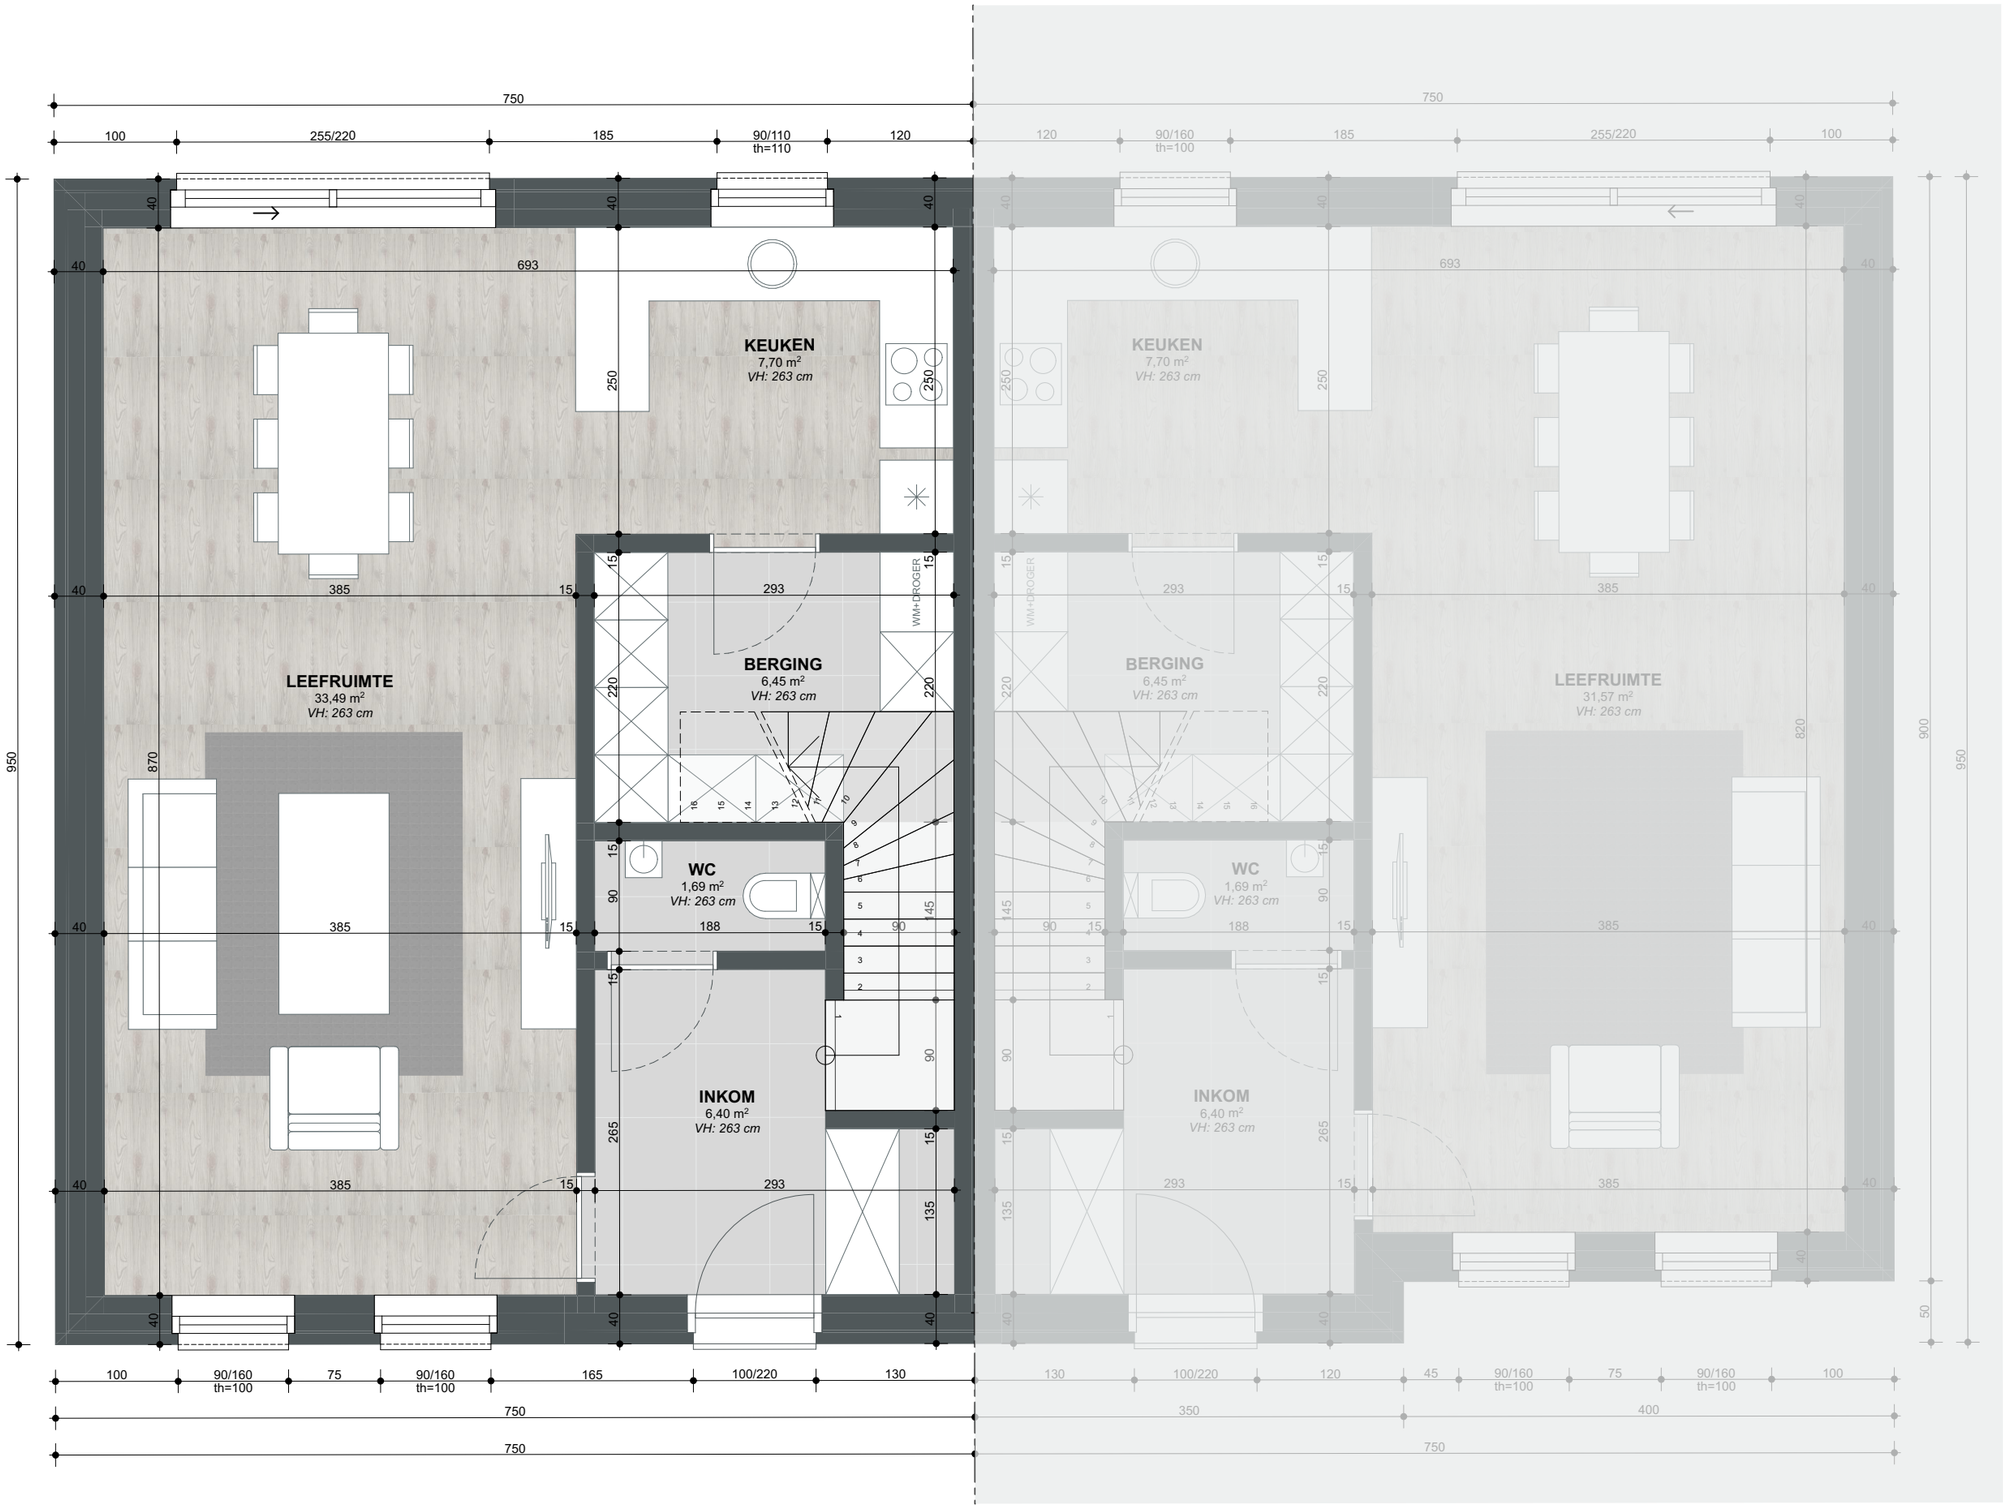

NEW TECH projects

BISAR business architecture bvba

VERKOOPSPLAN

Verkaveling Rode | 3380 - Glabbeek

grondplan LOT 3

schaal 1/50