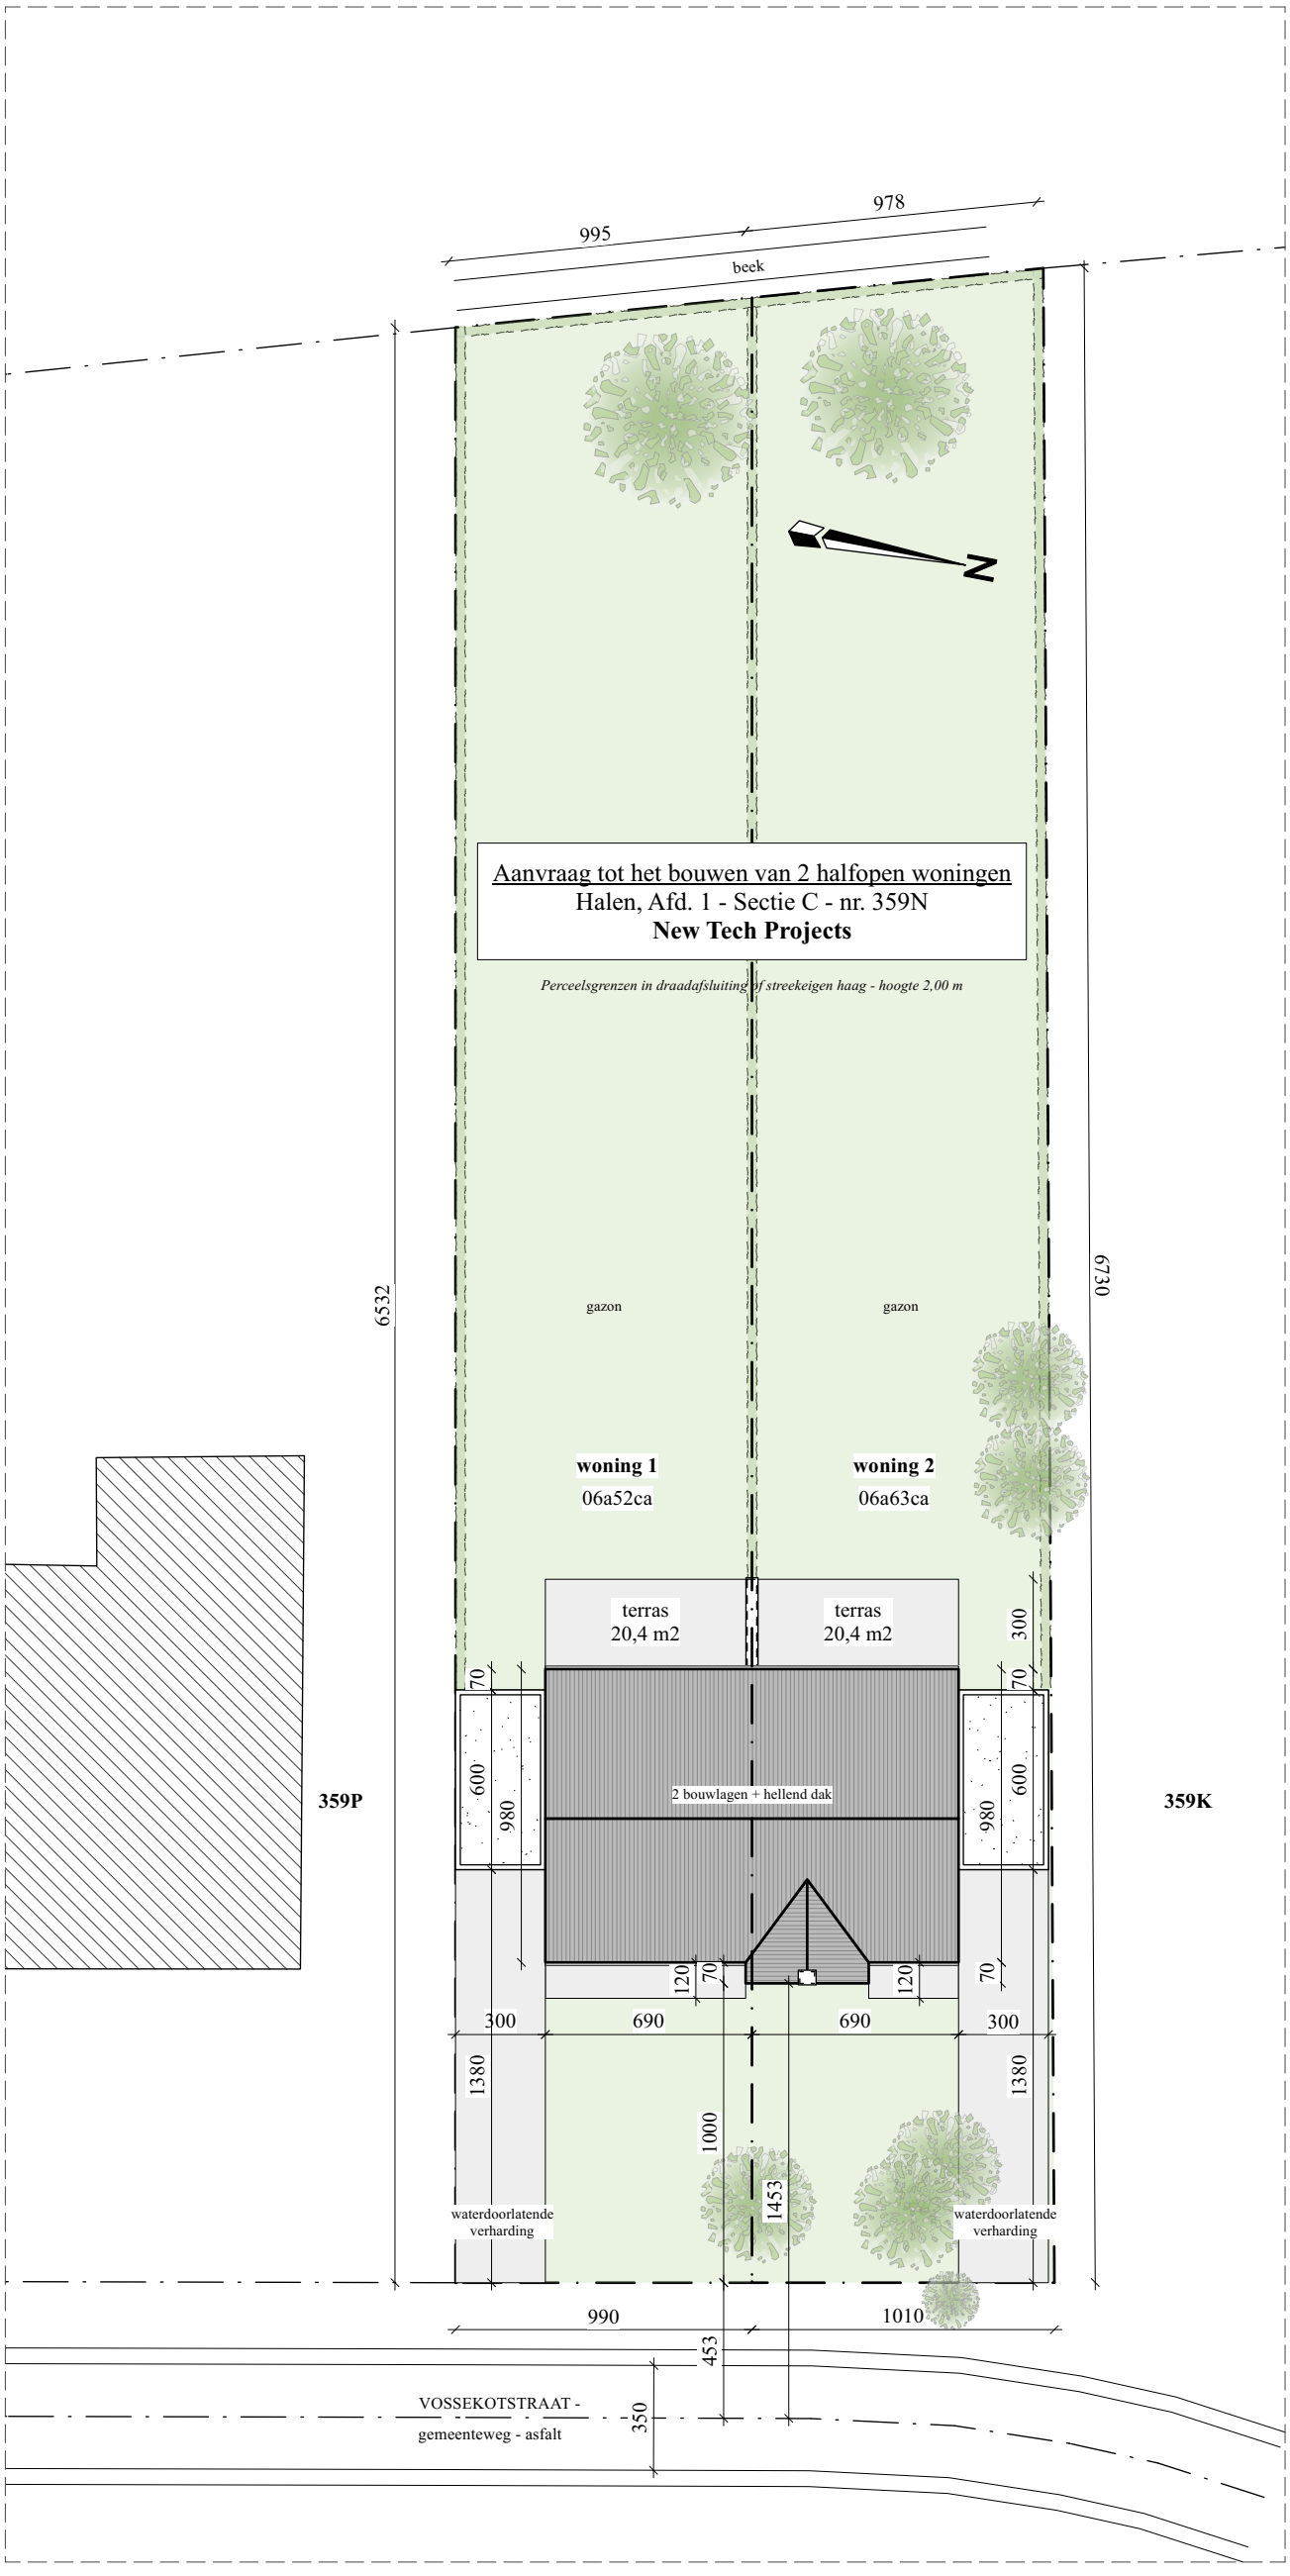

bouwheer: new tech projects

buntinx pyncket ARCHITECTEN

project: Bouwen van 2 woningen met carport
ligging: Vossekotstraat 19 te Halen
datum: 2023 - 02 - 16

INPLANTING