


INPLANTINGSPLAN

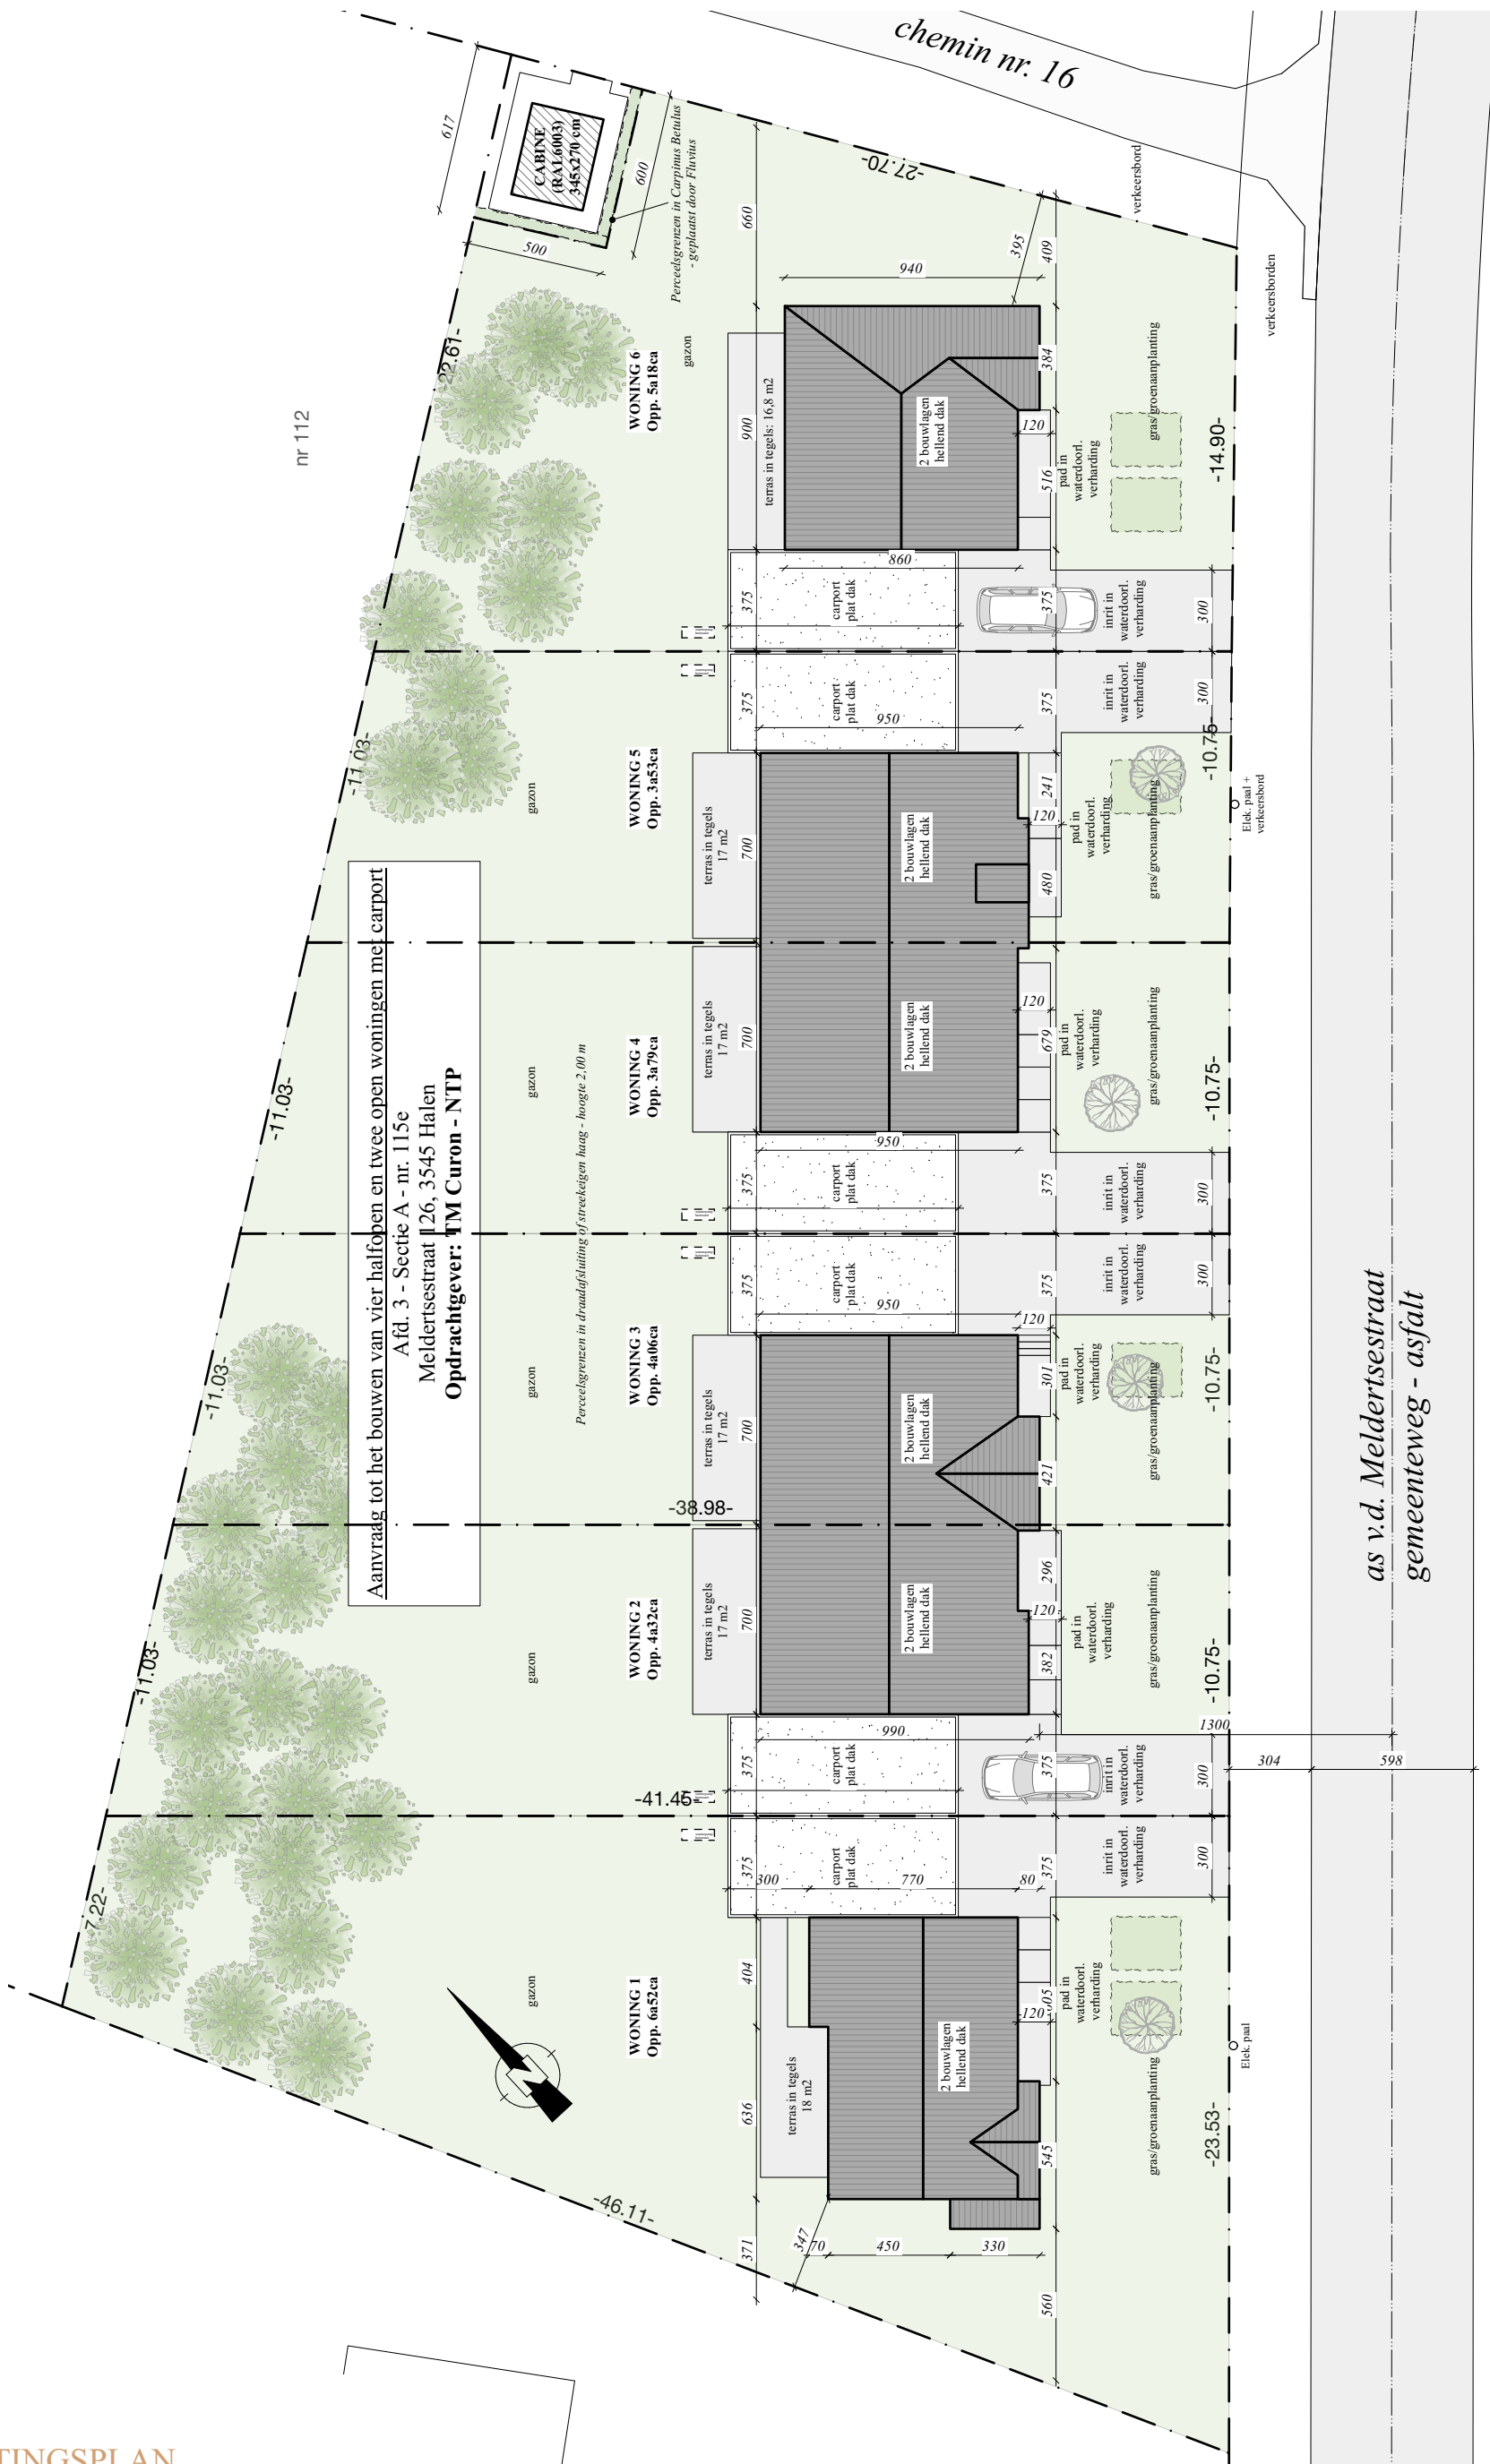

bouwheer:



project: Bouwen van 6 woningen met carport
 ligging: Meldertsestraat 126 te Halen
 datum: 2023 - 11 - 08



INPLANTING