



GELIJKVLOERS

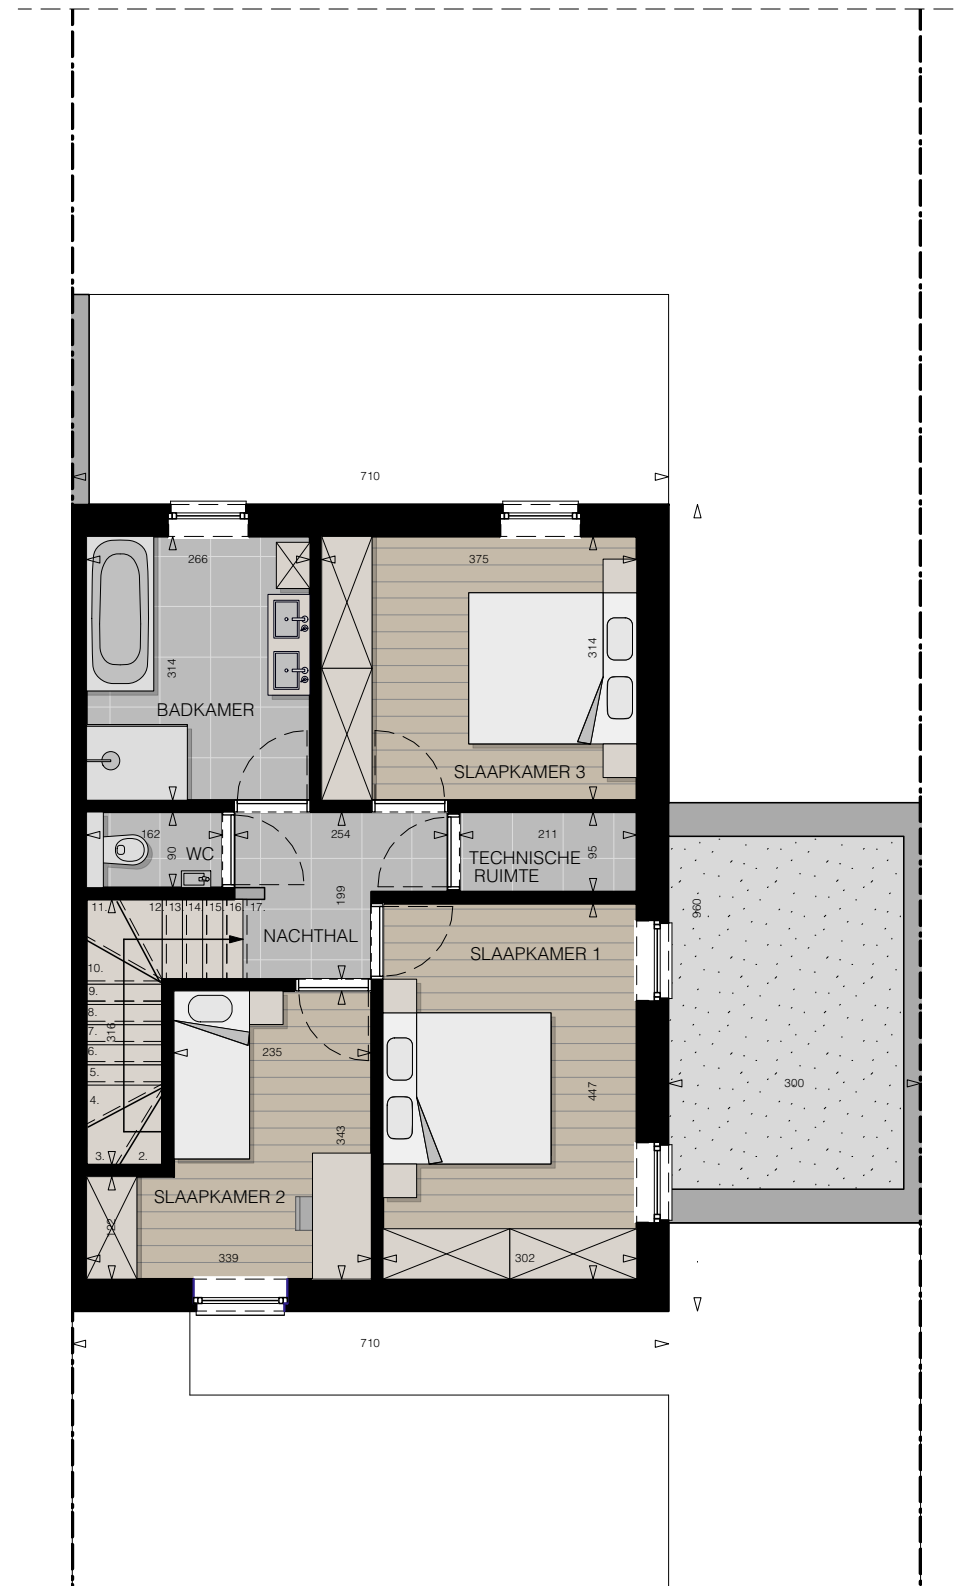

VERDIEPING +1

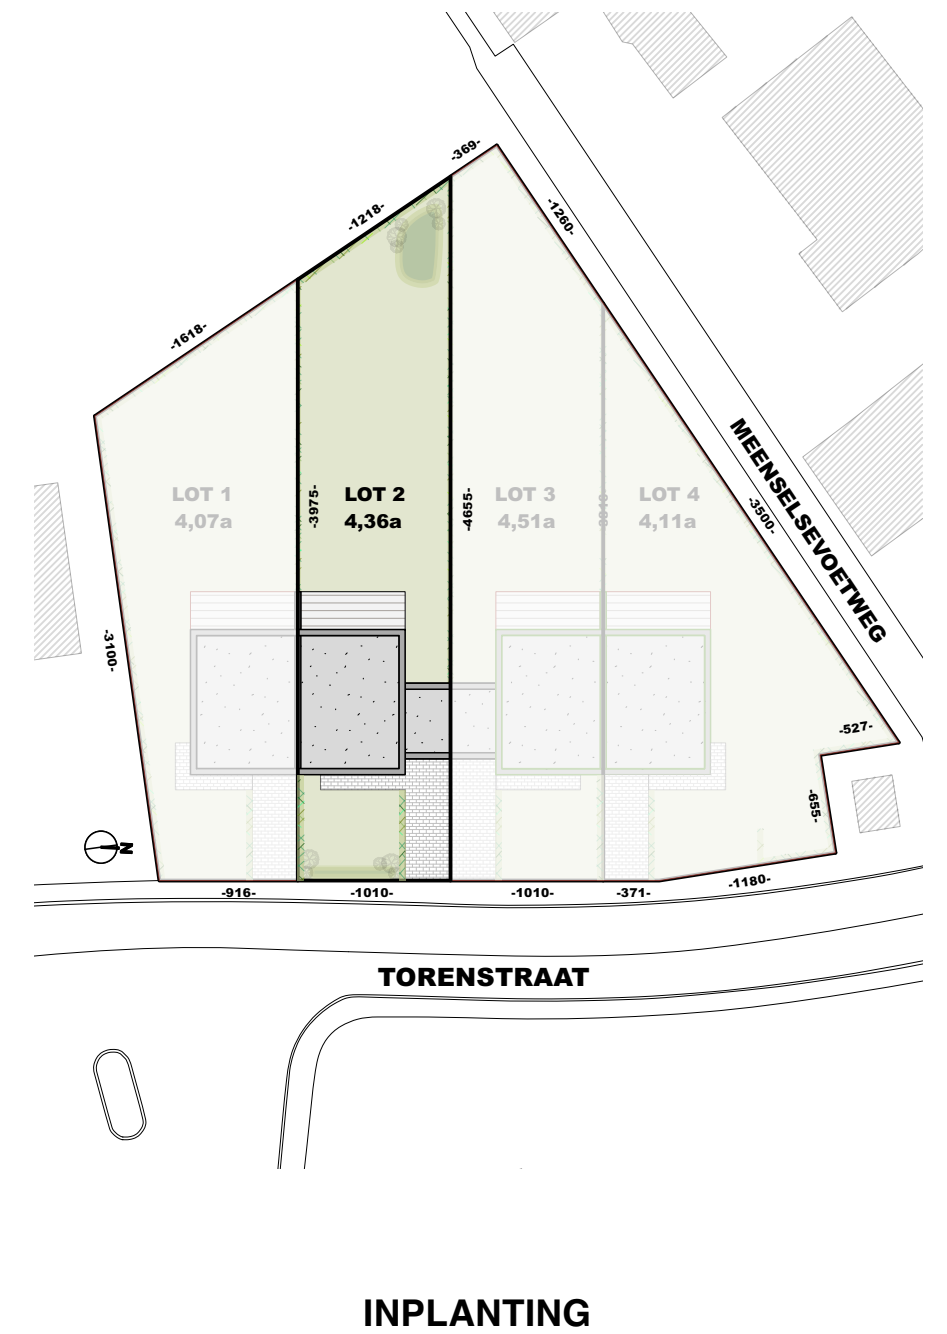

INPLANTING



VERJANS PIETER ARCHITECTEN BV BVBA

+32 89 253031 / +32 479 285349 / INFO@VPARCHITECTEN.BE / WWW.VPARCHITECTEN.BE
KERKSTRAAT 3/6, 3730 HOESELT / BTW BE0849 856 887/ REK. BE09 0688 9579 8057 / BIC GKCCBEBB

PROJECT Ato - LOT 2

opp woning: 136,4 m²
opp carport: 15m²
opp perceel: 4,36a

