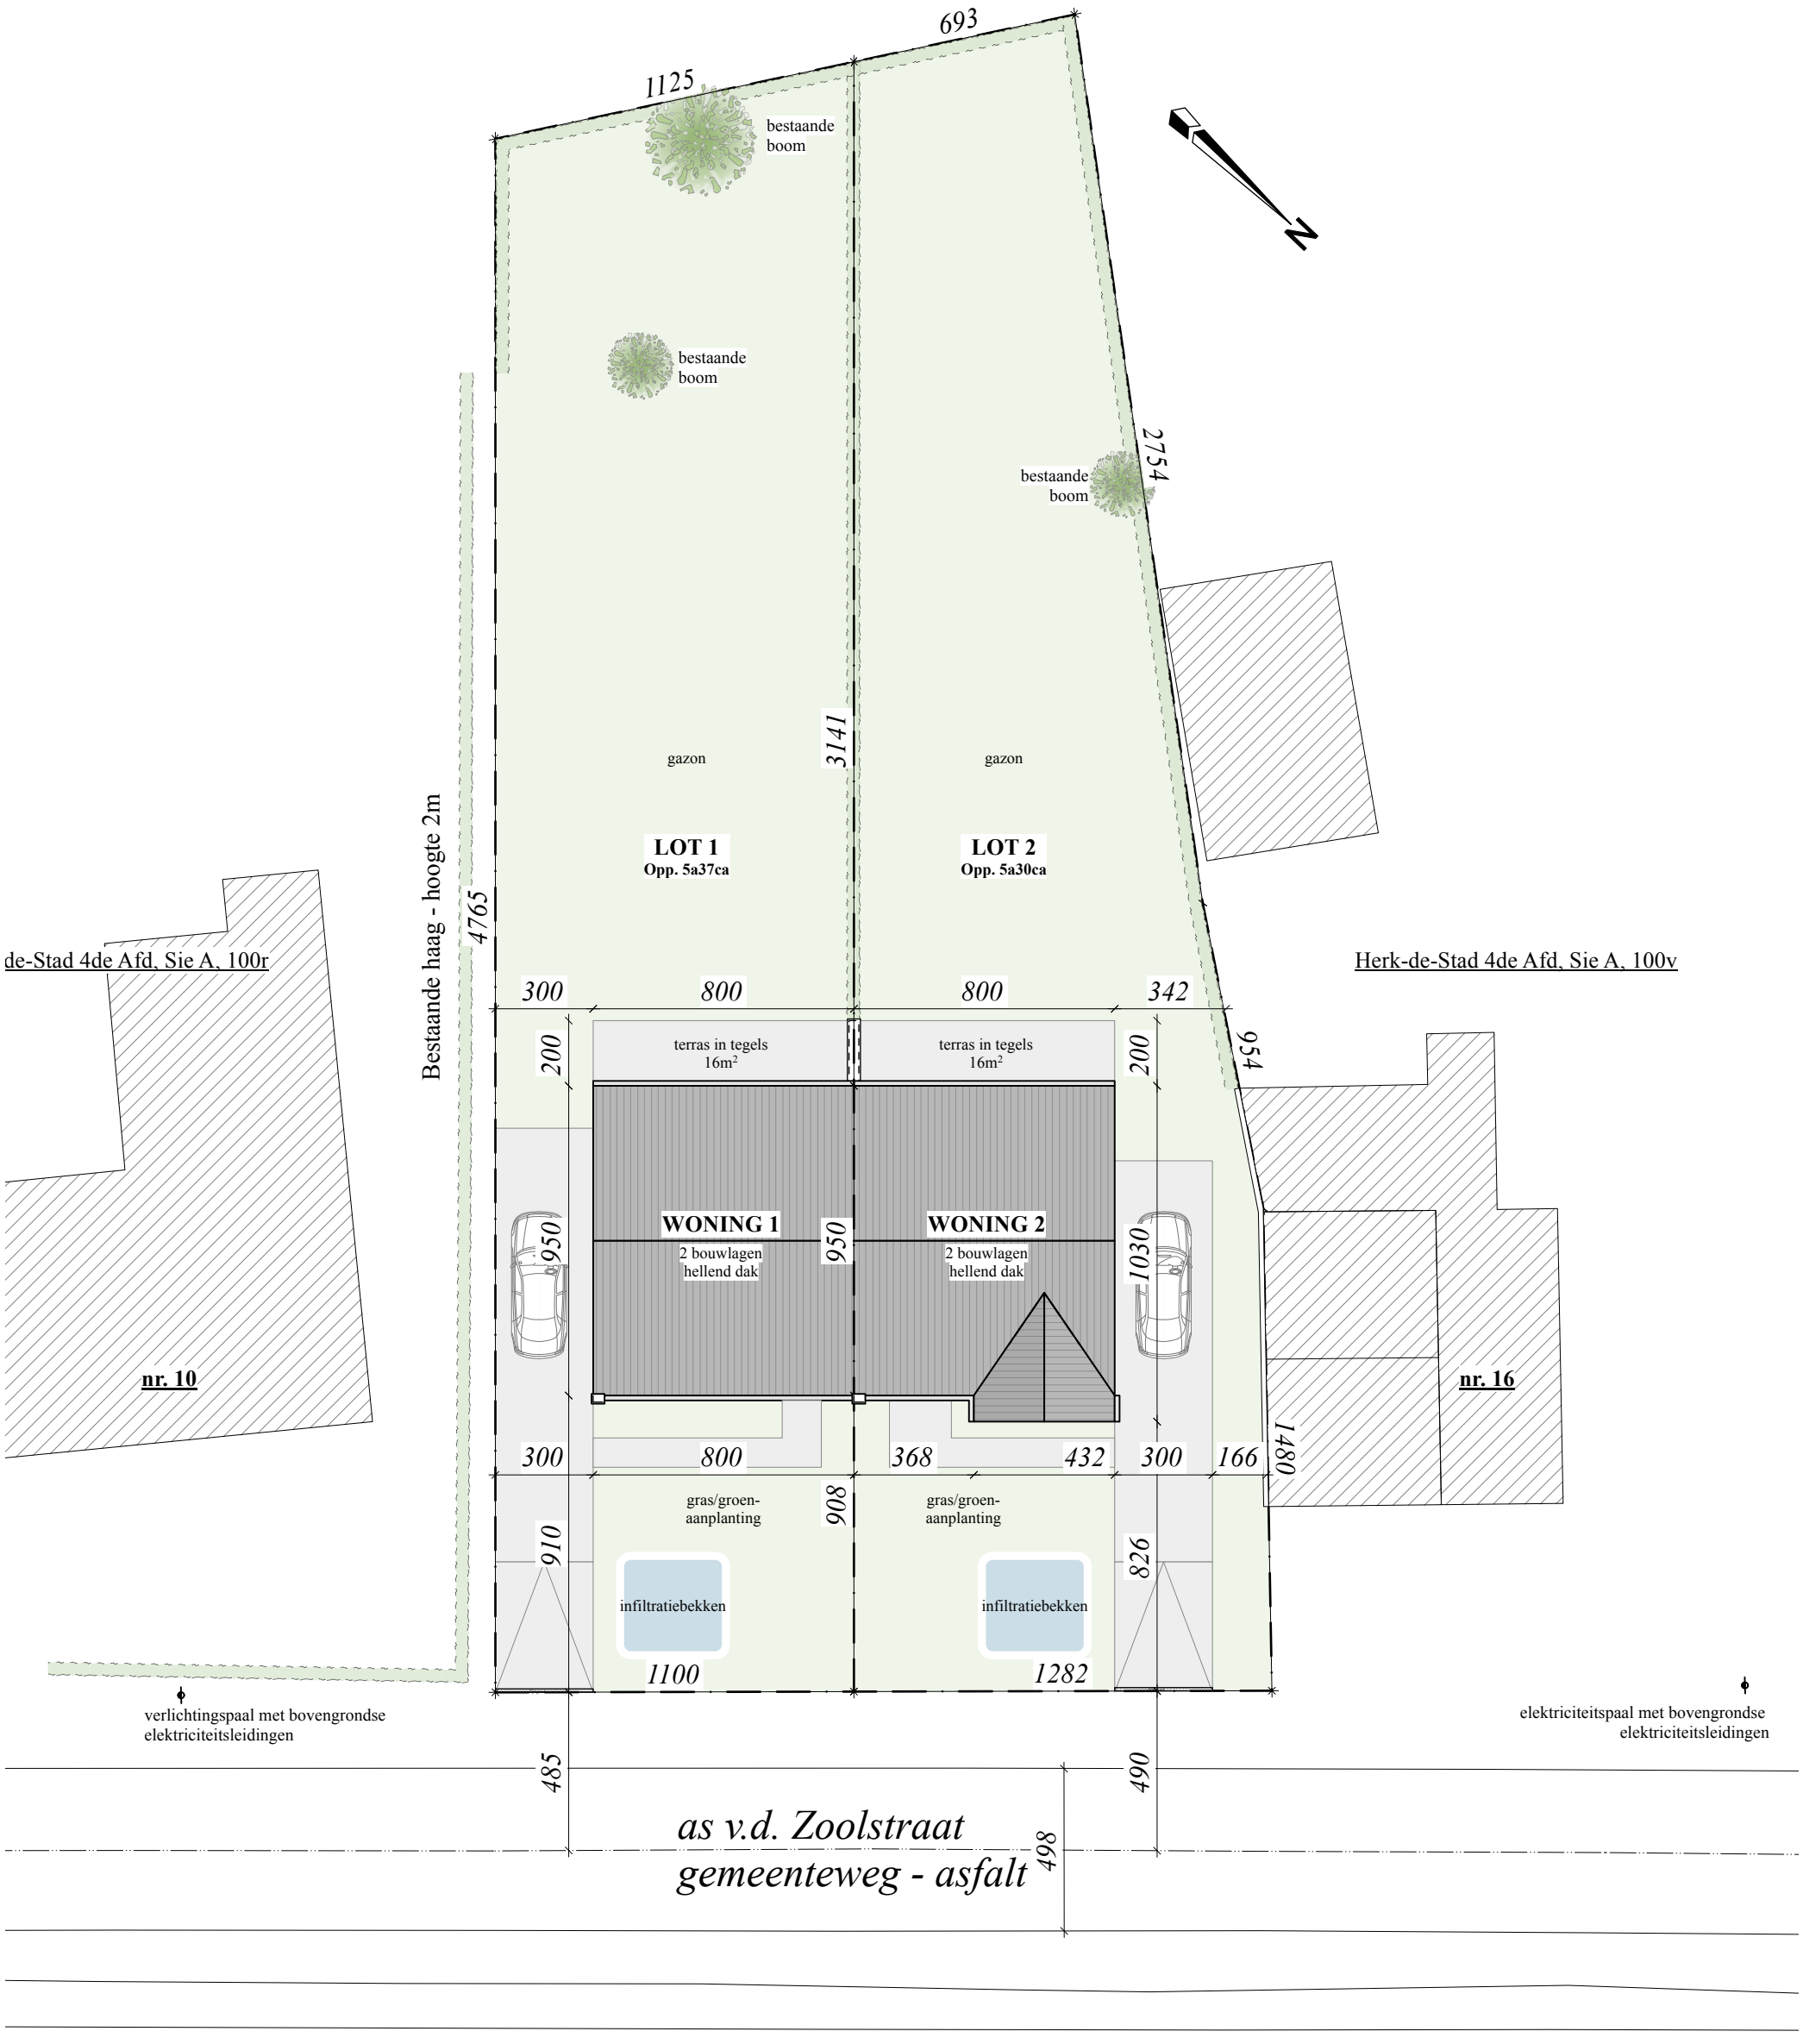

Inplanting

bouwheer:

new tech projects

buntinx pyncket ARCHITECTEN

project: Bouwen van 2 éengezinswoningen
ligging: Zoolstraat 14 - 3540 Herk-de-Stad
datum: 2026 - 03 - 09

LOT 1-2